


**КОНЦЕПЦИЯ ЗАСТРОЙКИ ИСПРАШИВАЕМОГО УЧАСТКА**  
в границах улиц Ложинская - Шафарнянская - пр.  
Независимости в г. Минске

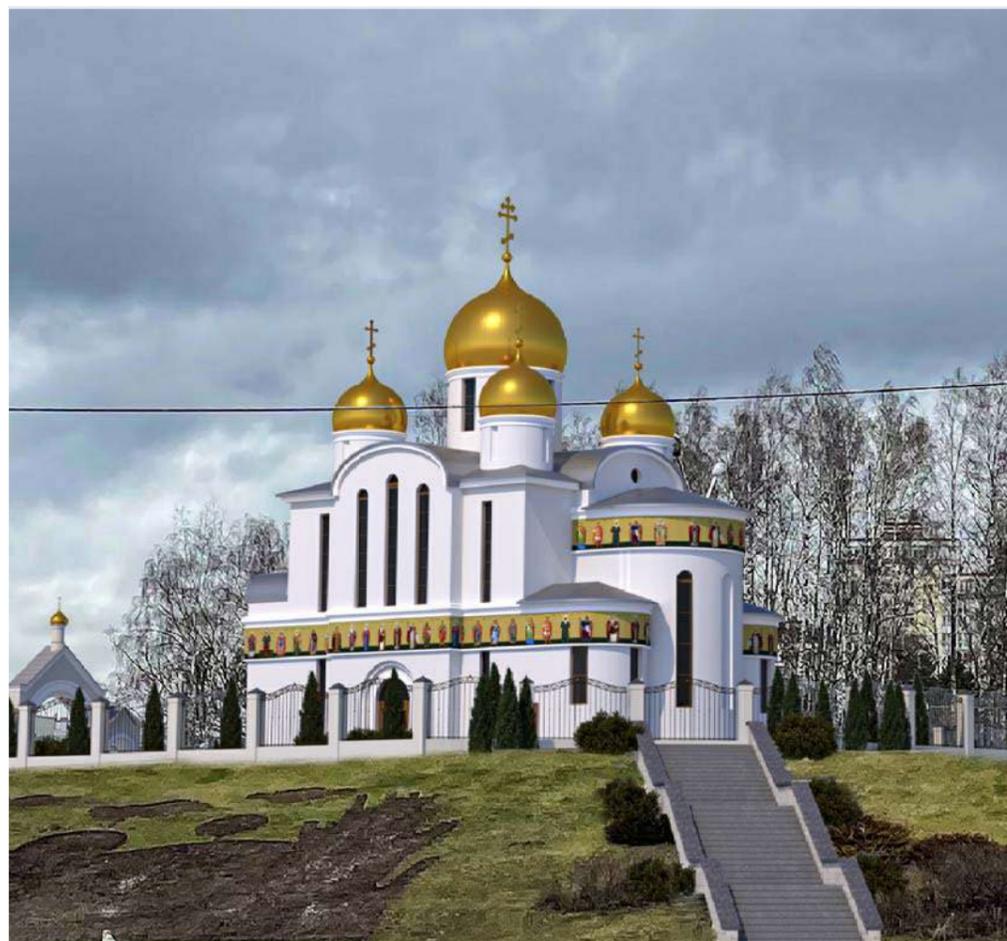

**ХРАМ СОБОРА БЕЛОРУССКИХ СВЯТЫХ**

**КОНЦЕПЦИЯ ЗАСТРОЙКИ ИСПРАШИВАЕМОГО УЧАСТКА**  
в границах улиц Ложинская - Шафарнянская - пр.  
Независимости в г. Минске

**ХРАМ СОБОРА БЕЛОРУССКИХ СВЯТЫХ**

Заказчик: Приход храма Собора белорусских святых в г. Минске Белорусского Экзархата  
Белорусской Православной Церкви Минской епархии

Директор ОДО "ЦентрСтройПроект": \_\_\_\_\_ Плышевская Ж. М.

Главный архитектор проекта: \_\_\_\_\_ Карманова Н. Г.

## СОСТАВ БУКЛЕТА

1. Состав буклета
2. Пояснительная записка
3. Генплан (фрагмент) М 1:500
4. Генплан (М 1:500)
5. План 1 этажа
6. Фасады западный, восточный
7. Фасад северный
8. Фасад южный
9. Развёртка вдоль пр. Независимости
- 10-13. Визуализация

## ПОЯСНИТЕЛЬНАЯ ЗАПИСКА

Испрашиваемый участок для строительства храма Собора белорусских святых расположен в районе пересечения улиц Ложинская - Шафарнянская -пр. Независимости в г. Минске, рядом с кладбищем "Уручье".

Участок расположен на естественном холме, перепад высот с прилегающей пешеходной частью пр. Независимости - до 8 м.

Храм ориентирован продольной осью в направлении восток - запад в соответствии с церковным требованием (ориентация алтаря в восточном направлении).

Таким образом, продольный (боковой) фасад расположен под углом по отношению к красной линии и развернут апсидной частью в сторону пр. Независимости, что обогащает его восприятие и делает его более интересным.

Кроме того, при таком решении продольный фасад храма расположен параллельно фасаду находящегося рядом здания бизнес-центра, что также улучшает его восприятие в контексте сложившейся застройки.

Площадь участка в границах ограждения составляет 0,2500 га.

Подъезд к храму предполагается осуществлять со стороны ул. Ложинской.

Гостевые парковки из расчёта 2 м-места на 50 мест вместимости храма (ТКП 45-3.02-83-2007) составляют 10 мест и могут располагаться как на холме вдоль проезда, так и внизу вдоль проезда - дублёра пр. Независимости (варианты размещения показаны на генплане).

Парковочное место для ФОЛ, а также служебная парковка с разворотной площадкой расположены в зоне въезда на территорию в северо-западной части участка.

Доступ для ФОЛ на отметку территории храма предусмотрен с помощью подъемника (лифта), расположенного рядом с выходом из метро у подножия холма.

Для пешеходов предусмотрены подходы (лестницы) со стороны выхода из метро, перекрёстка ул. Шафарнянской - пр. Независимости, а также пешеходная дорожка со стороны ул. Ложинской (вдоль кладбища).

Главный вход на территорию с установкой архиерейской брамы расположен перед главным (западным) фасадом храма, второй вход расположен в юго-восточной части, со стороны основных пешеходных потоков от метро и пр. Независимости.

Перед входами на территорию расположены накопительные площадки.

На территории расположено здание храма с пешеходным круговым обходом и площадками перед входами для совершения Крестного хода и молебнов, а также вспомогательное здание, в котором размещаются санузлы и технические помещения.

Здание храма Собора белорусских святых - кирпичное прямоугольное, с

максимальными размерами в плане 14 x 22,2м в осях. Здание 1-этажное с антресолю. Возможно частичное использование подземного пространства для размещения технических помещений.

Храм 5-купольный, высота до верха центрального креста - 26,5 м.

Высота здания изнутри до верха купола - 17,95 м.

Вместимость храма - 250 чел.

Фасады здания решены с использованием традиционных элементов православной архитектуры.

Посвящение храма Собору белорусских святых отражено на фасадах благодаря расположению ростовых изображений святых на фризе по периметру здания.

Цветовое решение фасадов нейтральное - светлые (белые) стены, сеяя кровля, золотые купола.

Декоративным элементом и акцентом являются росписи фриза и фронтона над главным входом (возможно выполнение изображений в технике мозаики).

В здании на 1 этаже расположены притвор, свечной киоск, храмовый зал, алтарь с пономаркой и ризницей. На антресоли над притвором расположены хоры, на которые с 1 этажа ведёт лестница.

Для ФОЛ запроектирован вход, оборудованный пандусом, на северном фасаде.

### Технико-экономические показатели


Наименование	Кол.	Прим.
Площадь участка в границах ограждения, га, в т.ч.	0,2500	100%
Площадь застройки, м <sup>2</sup>	500*	20%
Площадь озеленения, м <sup>2</sup>	940*	37%
Площадь плиточного покрытия, м <sup>2</sup>	1060*	43%
Площадь проезда, парковок за пределами участка, м <sup>2</sup>	1200*	
Площадь пешеходных дорожек (в т.ч. лестниц) за пределами участка, м <sup>2</sup>	1500*	
Здание Собора белорусских святых:		
Площадь застройки, м <sup>2</sup>	420*	
Общая площадь здания, м <sup>2</sup>	550*	
Этажность	1-эт.	
Высота до верха центрального креста, м	26,5*	
Вместимость здания храма, чел.	250	

Примечание: технико-экономические показатели даны на основании концепции.

Показатели со знаком (\*) будут уточнены в процессе детального проектирования.




испрашиваемый  
участок

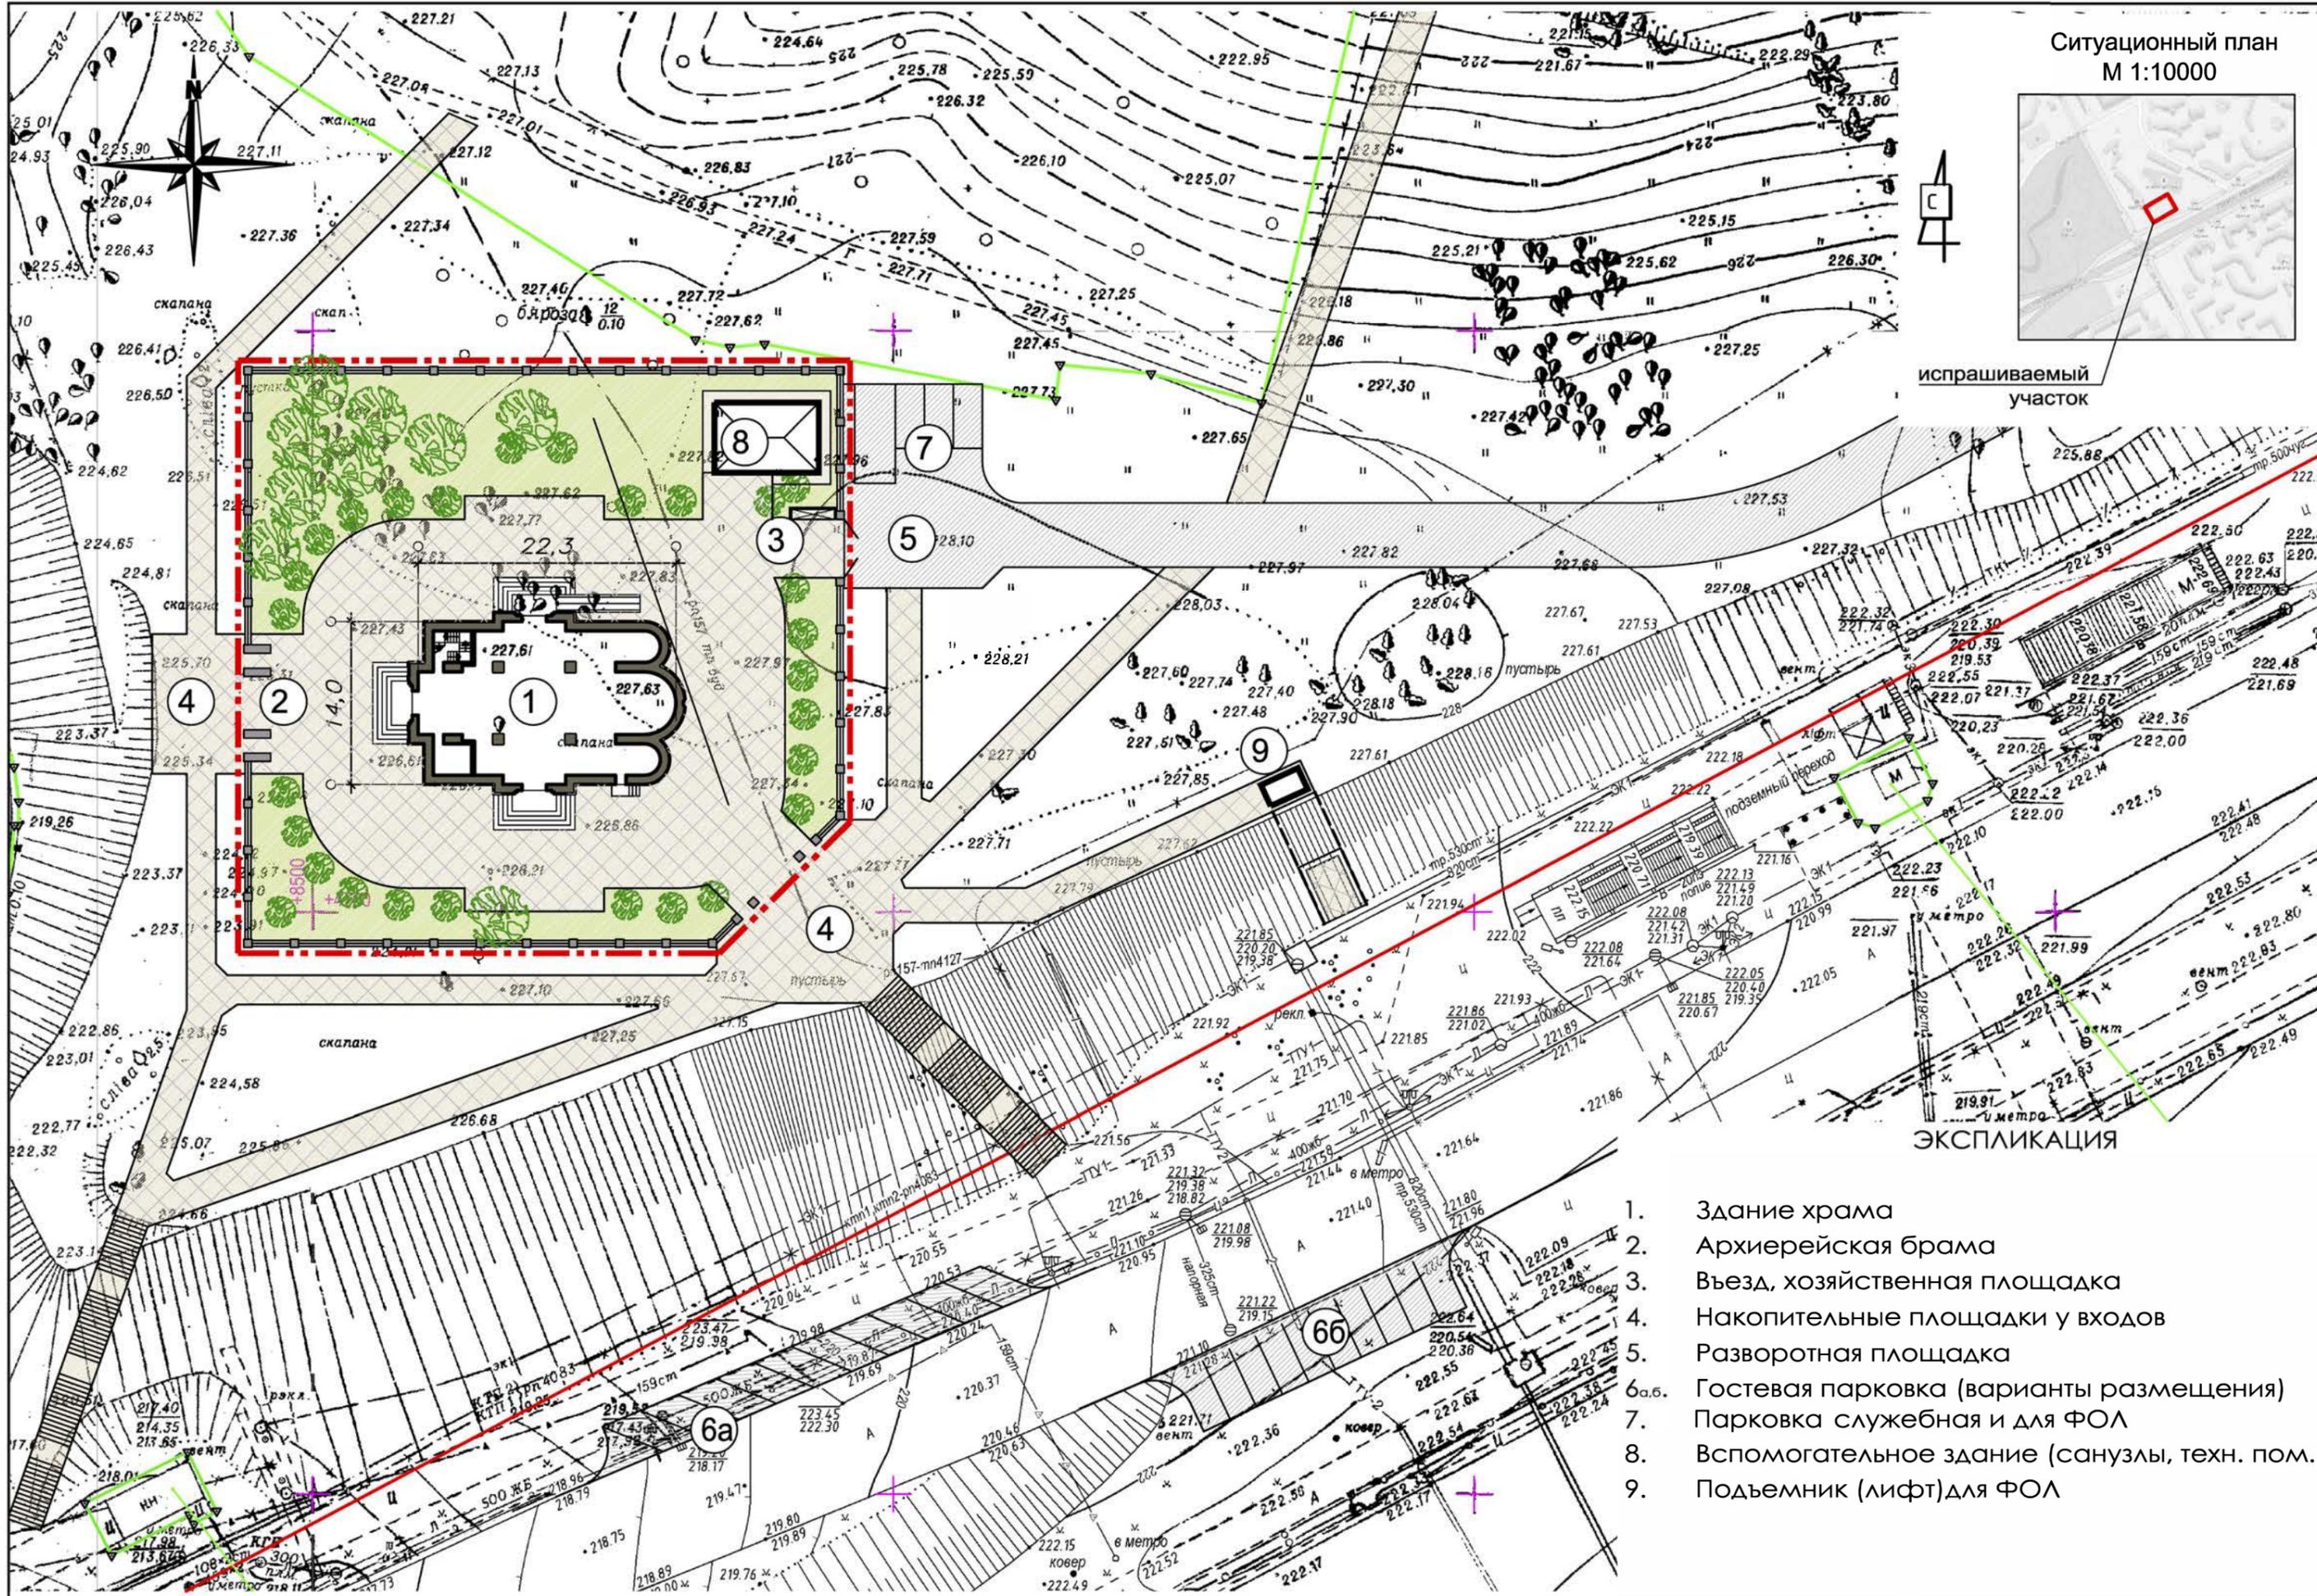


ЭКСПЛИКАЦИЯ

1. Здание храма
2. Архиерейская брама
3. Въезд, хозяйственная площадка
4. Накопительные площадки у входов
5. Разворотная площадка
- 6а,б. Гостевая парковка (варианты размещения)
7. Парковка служебная и для ФОЛ
8. Вспомогательное здание (санузлы, техн. пом.)
9. Подъемник (лифт) для ФОЛ

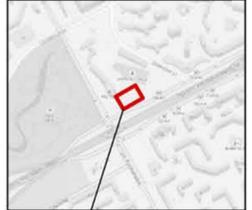

Испрашиваемый  
участок

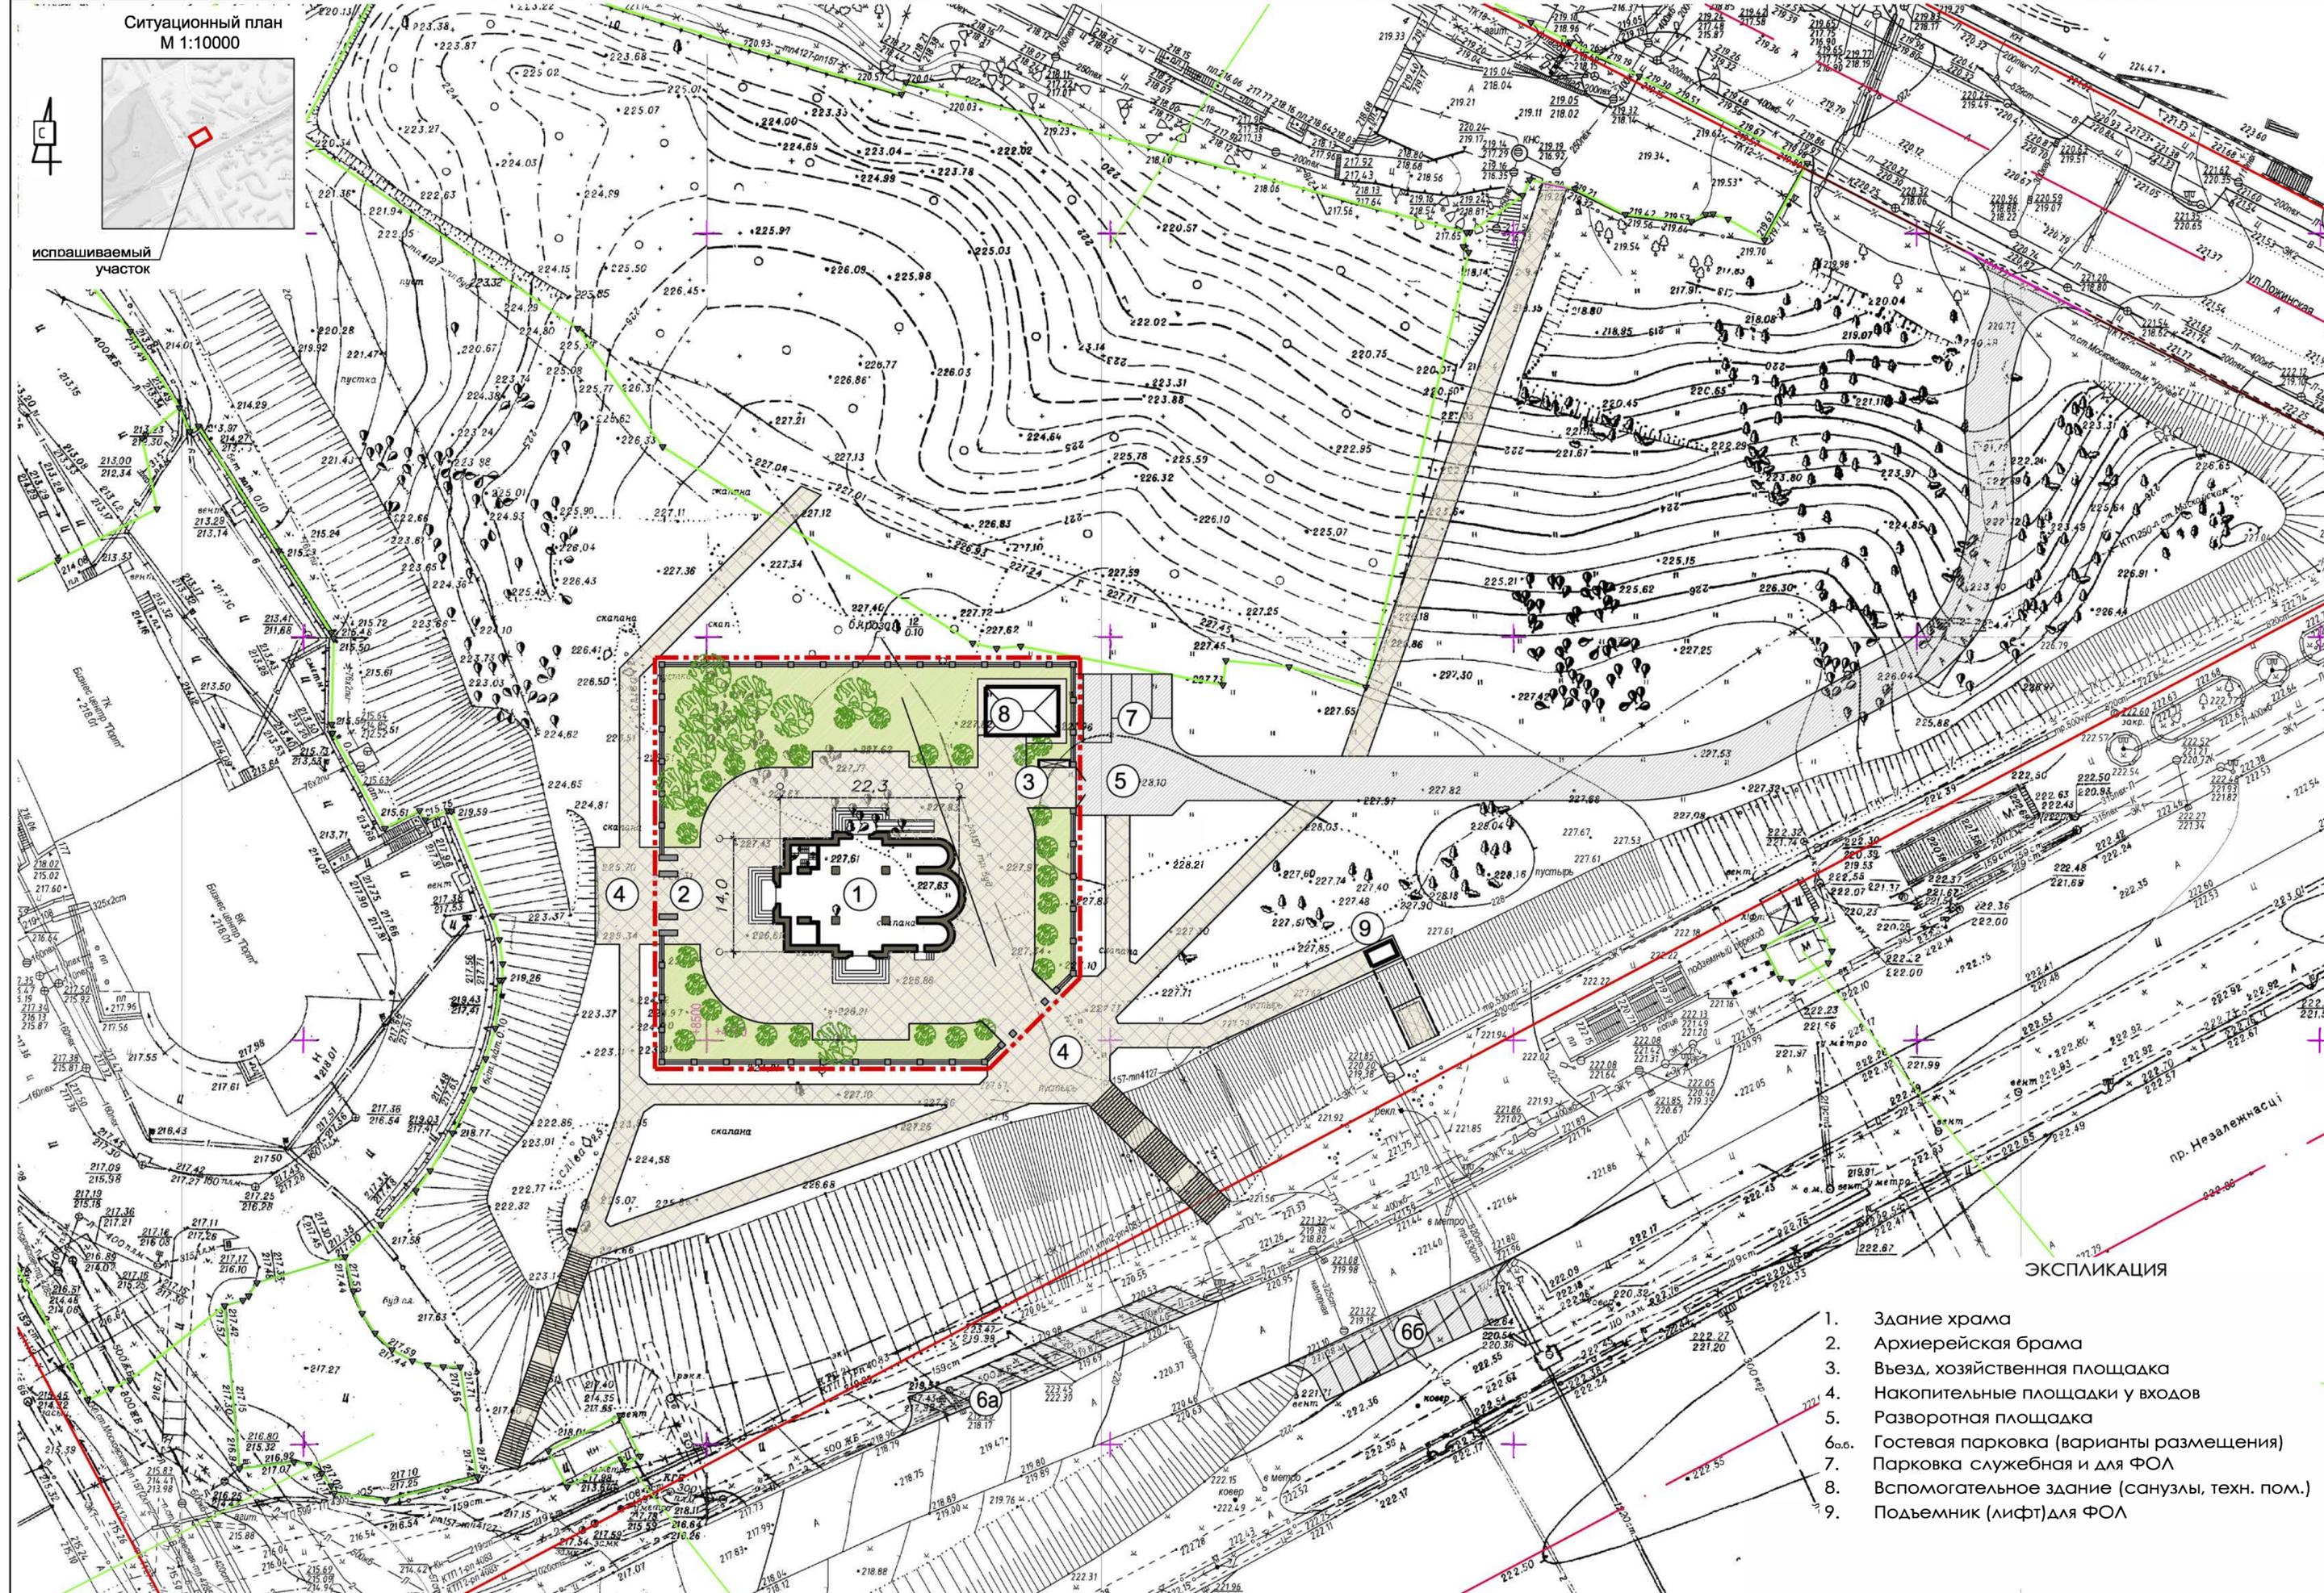


ЭКСПЛИКАЦИЯ


1. Здание храма
2. Архиерейская брама
3. Въезд, хозяйственная площадка
4. Накопительные площадки у входов
5. Разворотная площадка
- 6а.б. Гостевая парковка (варианты размещения)
7. Парковка служебная и для ФОЛ
8. Вспомогательное здание (санузлы, тех. пом.)
9. Подъемник (лифт) для ФОЛ

### Экспликация

Номер помещ.	Наименование	Площадь, м <sup>2</sup>
1	Алтарь	33,2
2	Ризница	15,6
3	Пономарка	15,6
4	Храм	137,1
5	Притвор	27,3
6	Свечной киоск	9,6
7	Лестница на хоры	9,6

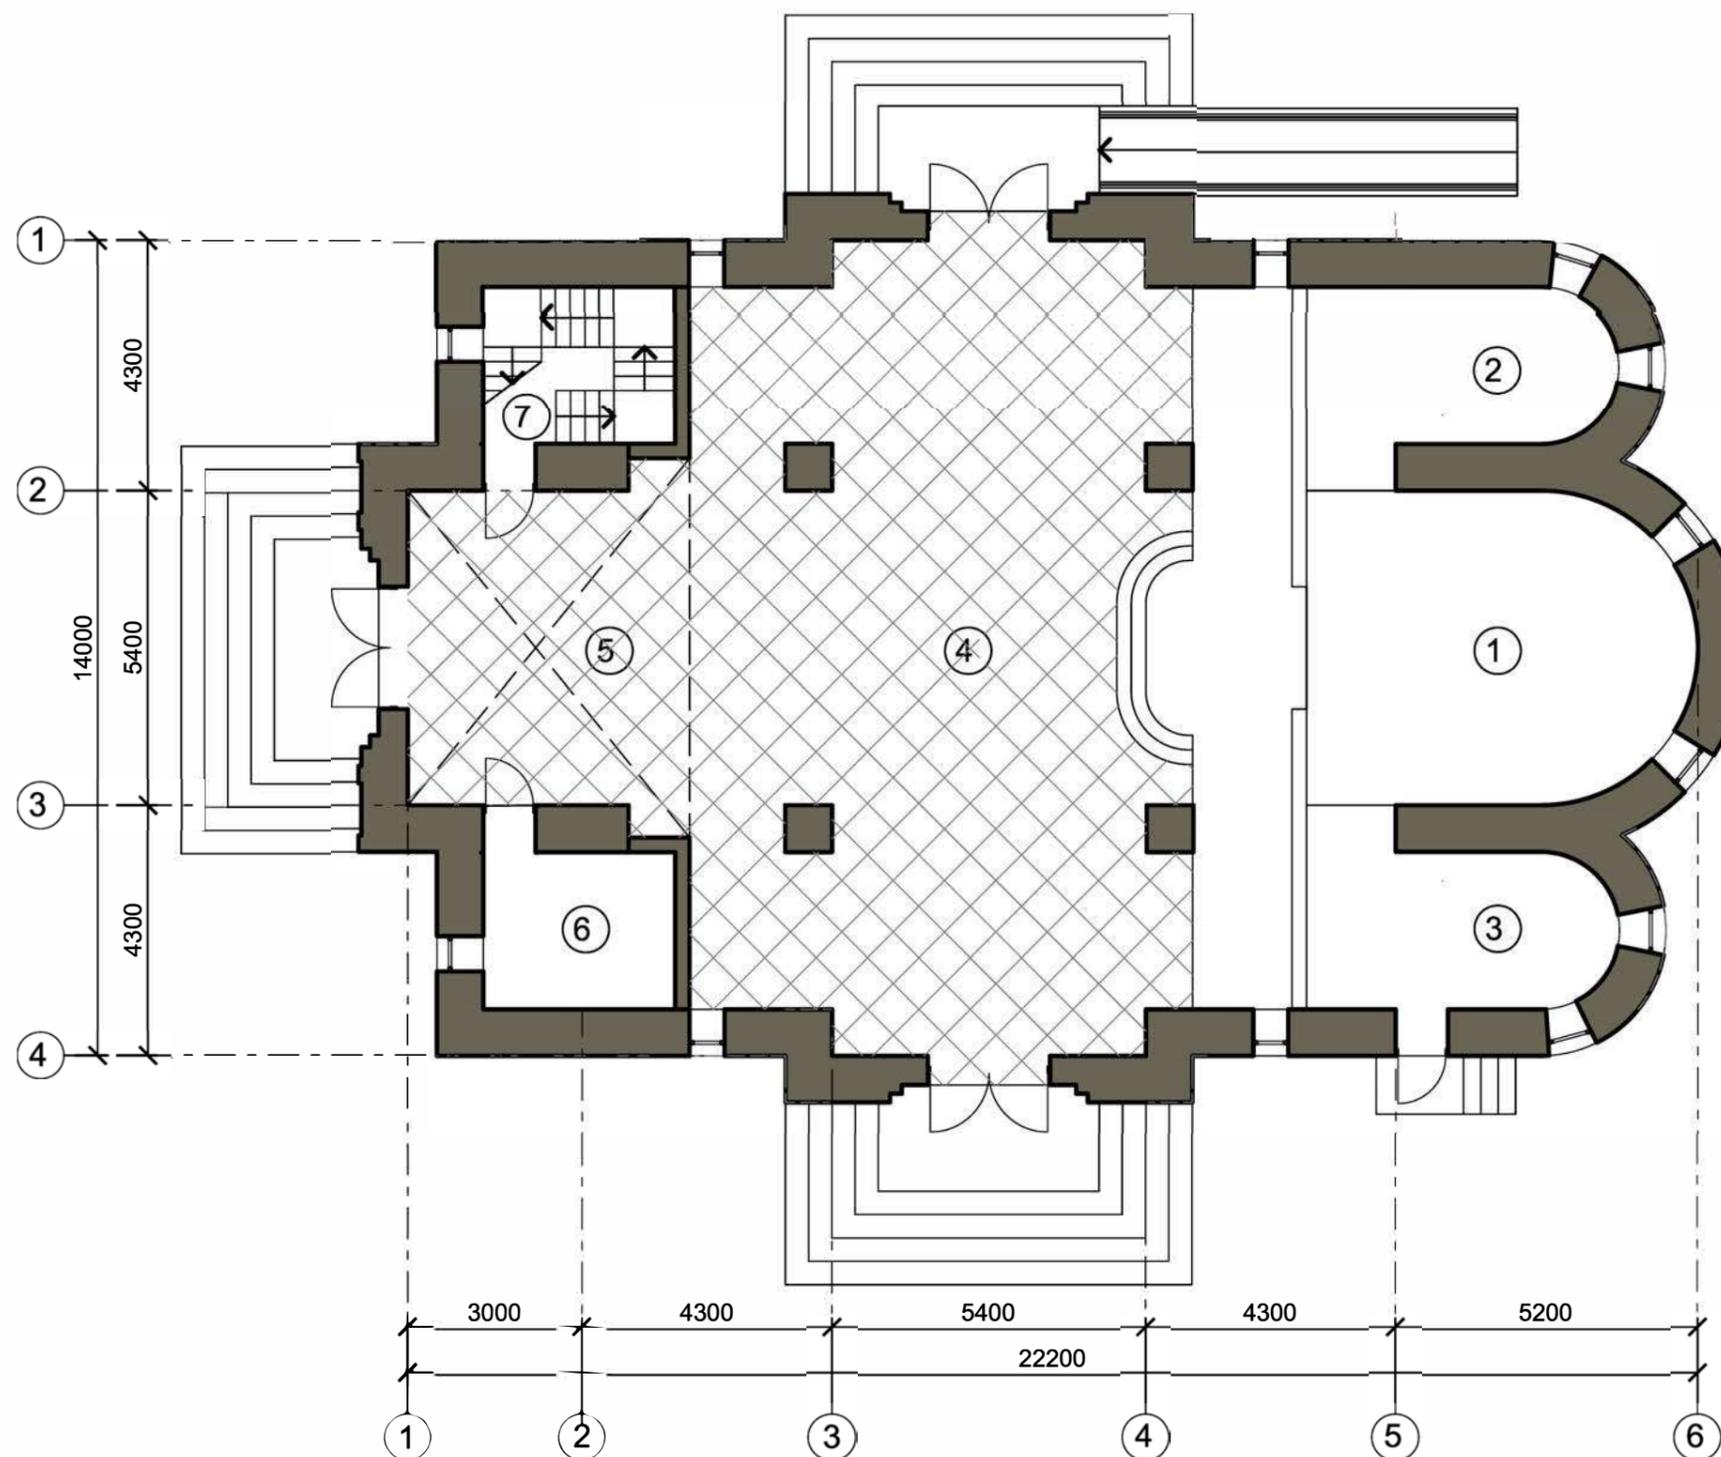

Западный фасад

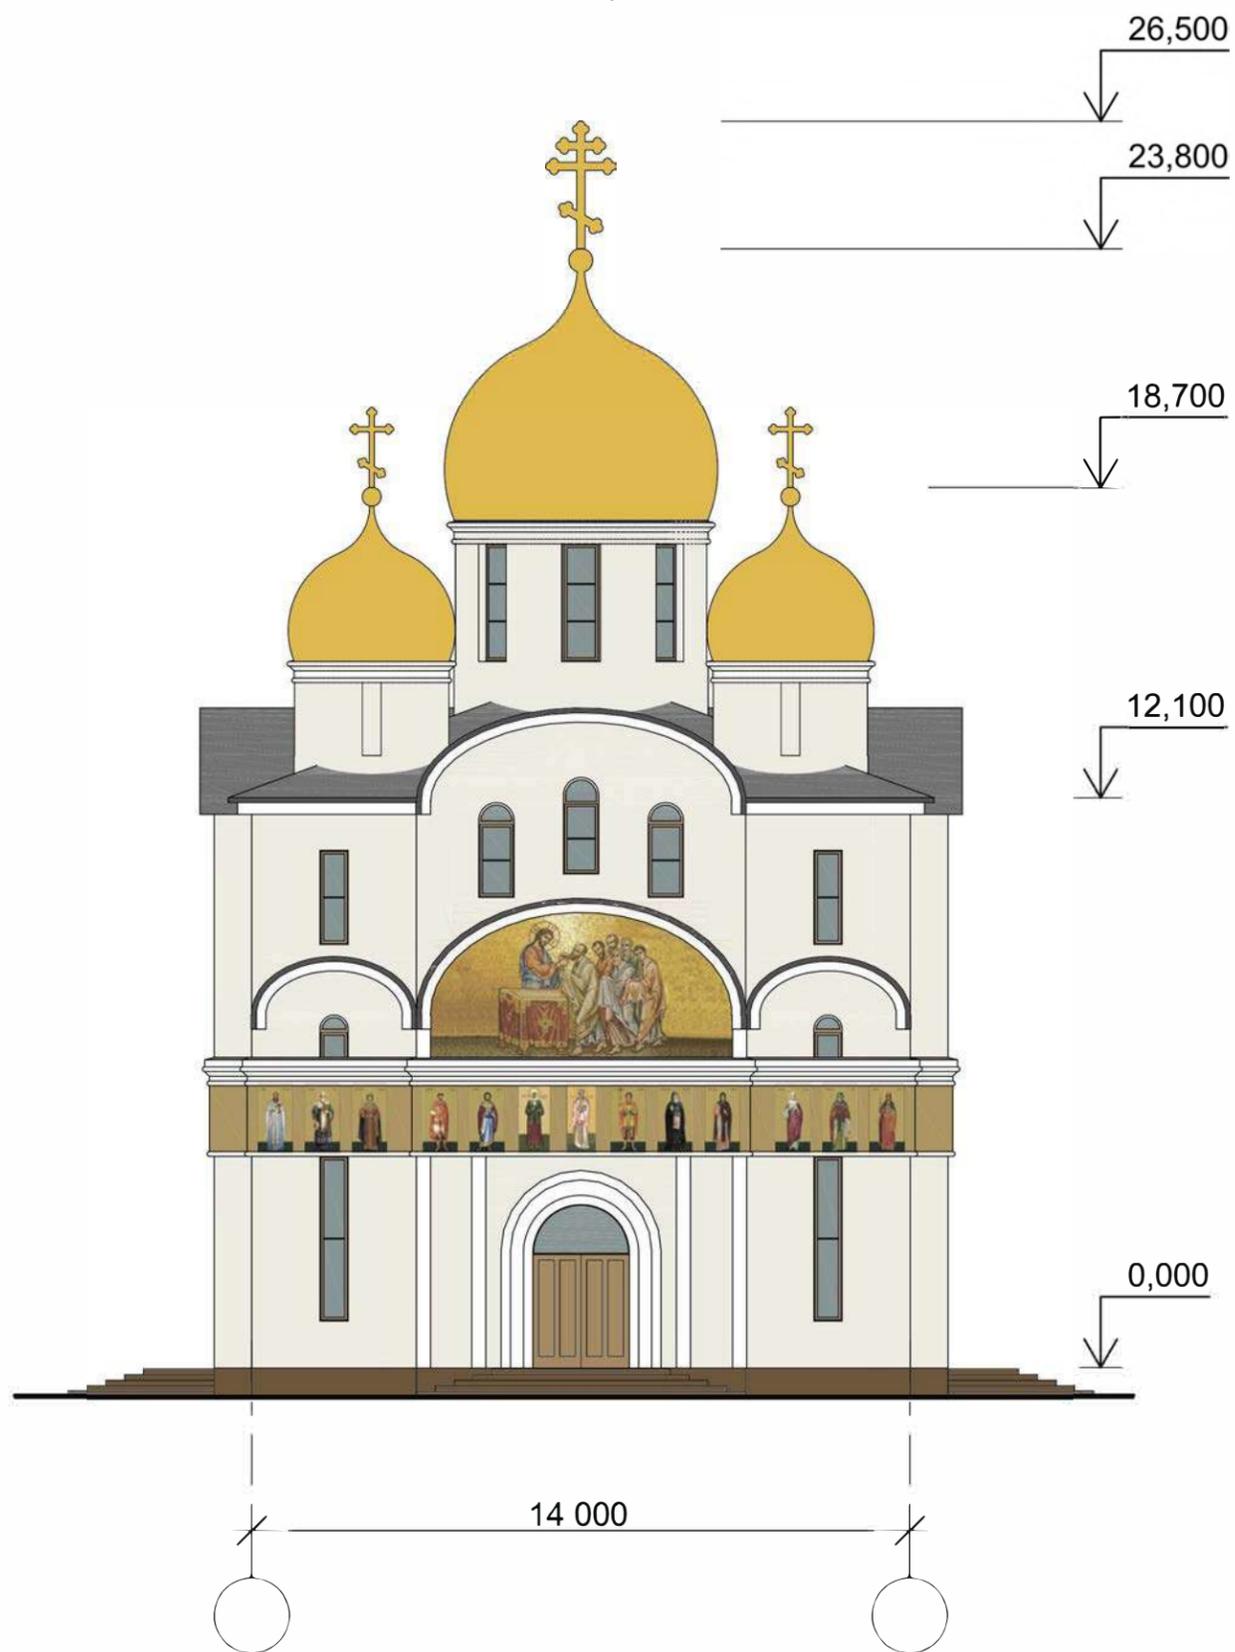

Восточный фасад

